




visual 1



visual 2

hauptzelt
ca. 10 x 15 m

annexzelt
ca. 3 x 6 m

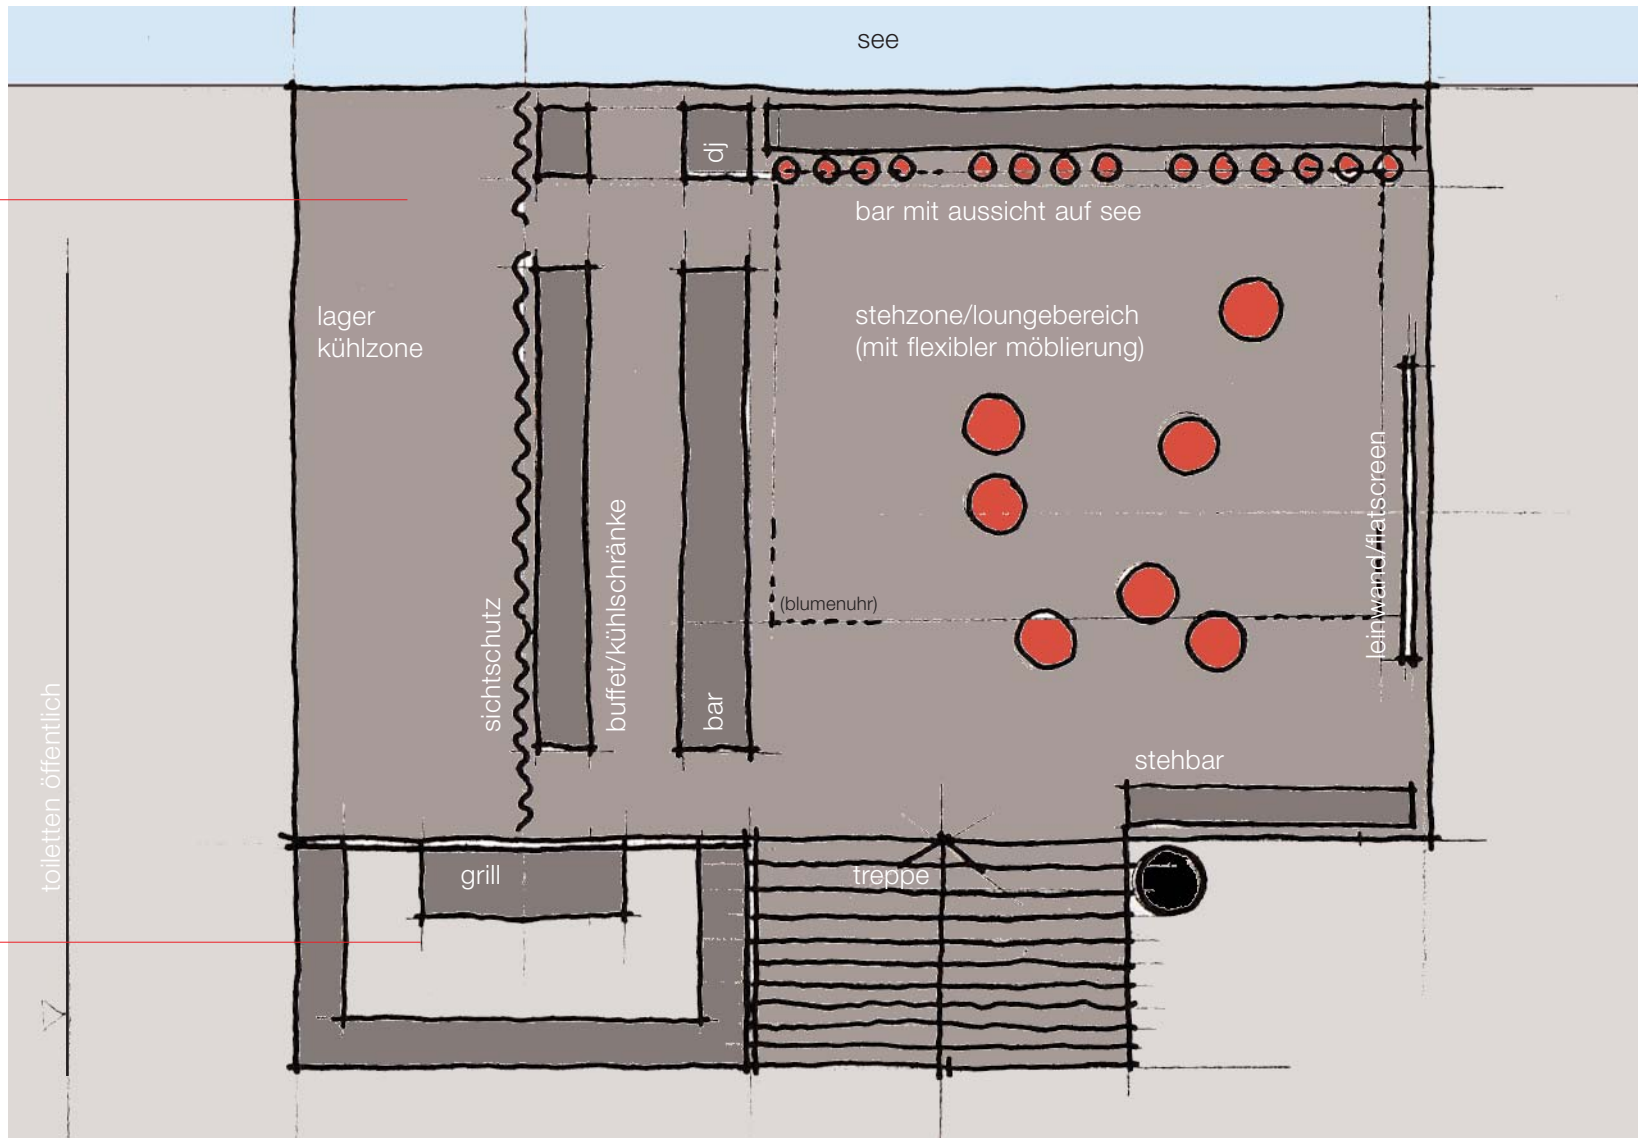

grundriss mst 1:100